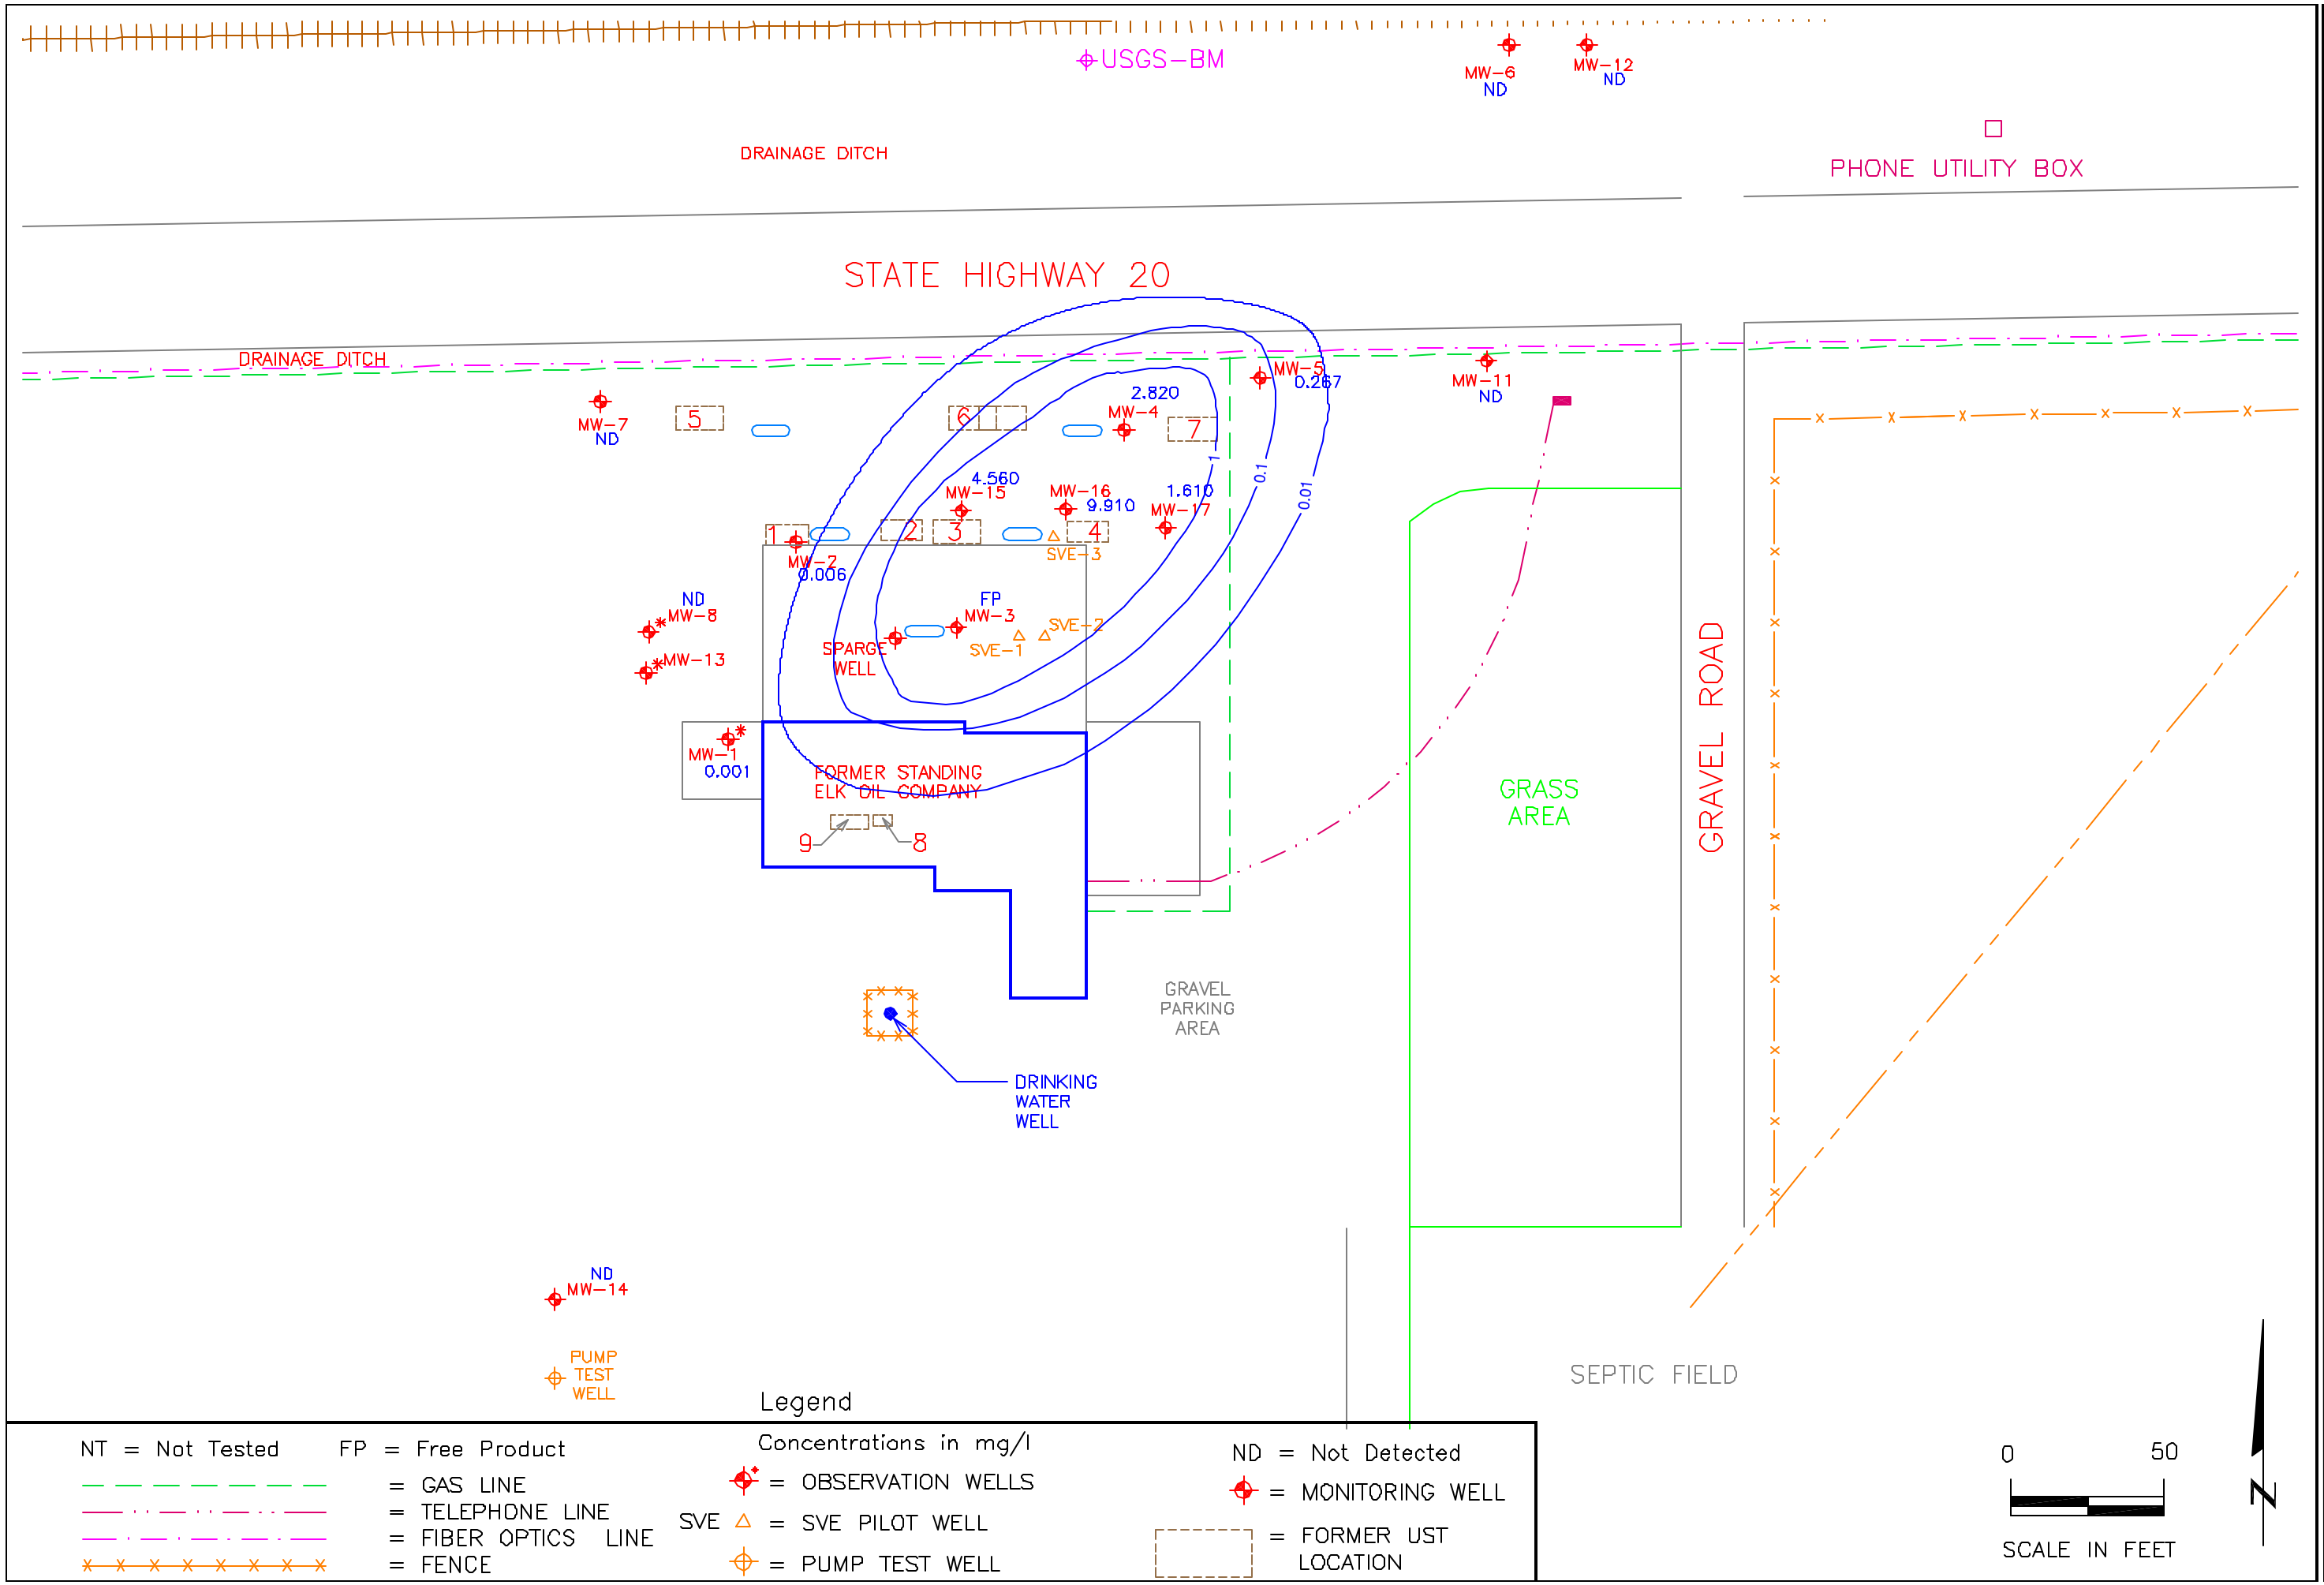

STANDING ELK OIL COMPANY
UG# 120898-GW-1615
GORDON, NEBRASKA

BENZENE ISOCONCENTRATION MAP (mg/l)

GSI
7050 South 110th Street
Omaha, NE 68128-5716
Phone: (402) 339-6104
Fax: (402) 339-6297
www.gsinetwork.com

FIG #	BENZENE
PROJECT #:	011167
DATE:	06/10/03
DRAWN BY:	LLS
PROJ MANAGER:	JTB